

Offenlegung Hofbächlein

Rorschacherberg

Auflageprojekt

Abschnitt (GN10 0.00 km - 0.13 km gemäss GIS)

Normalprofile 1:50

Genehmigungsvermerke

Vom Gemeinderat Rorschacherberg erlassen am:

öffentlich aufgelegt vom:

bis:

Der Gemeindepräsident:

Die Gemeinderatsschreiberin:

Vom Amt für Wasser und Energie des Kantons St.Gallen genehmigt am:

Der Amtsleiter:

Projektverfasser:

**inno
plan**
Bauingenieure


Rebenstrasse 54
9320 Arbon
Tel. 071 552 47 70
www.innoplanag.ch

Plan Nr.		21246-205			
Format 630 x 594 mm					
Änd.	Entw.	Gez.	Kontr.	Datum	
	SM	Km	SM	13.07.2023	
Exemplar für:					

Z:\CAD\Innoplan\2021\21246 Offenlegung Hofbächlein_Rorschacherberg\03_Bauprojkt_Baueingabe\11_Auflageprojekt\21246-205_NP_1-50_2d


Normalprofil 1 (QP 5)

0+48.48

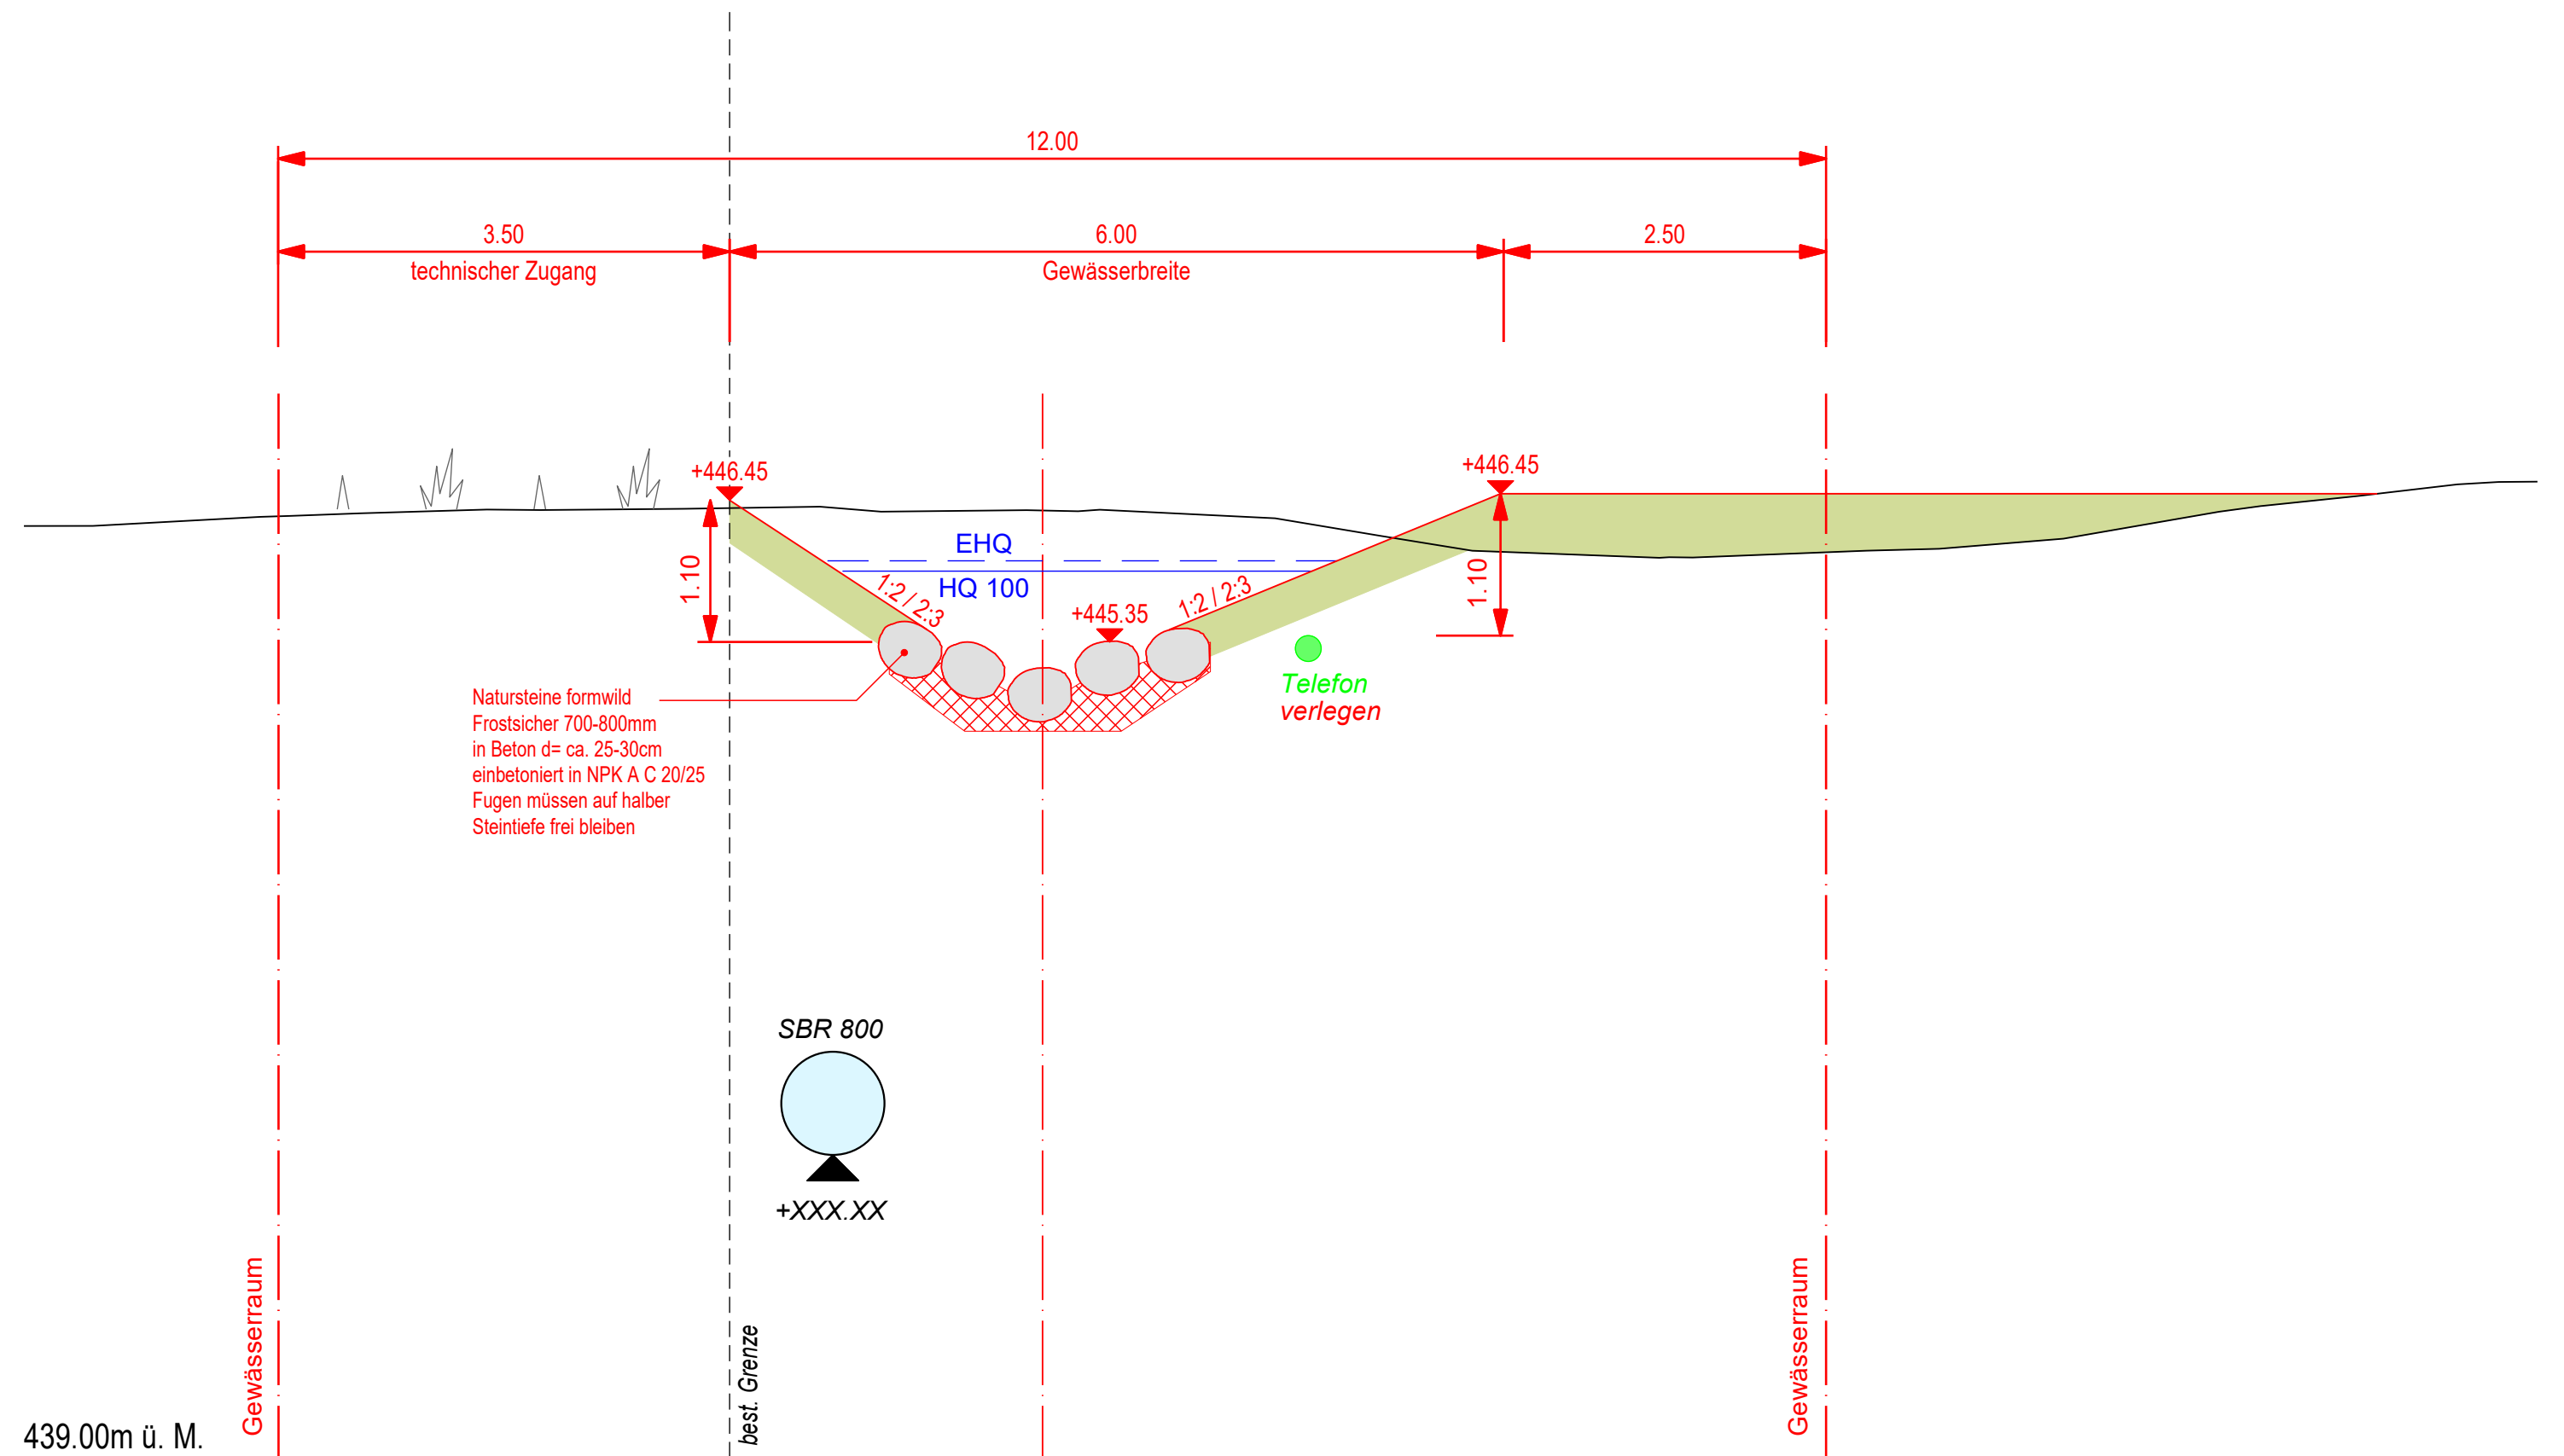


Normalprofil 2 (QP 6)

0+76.57

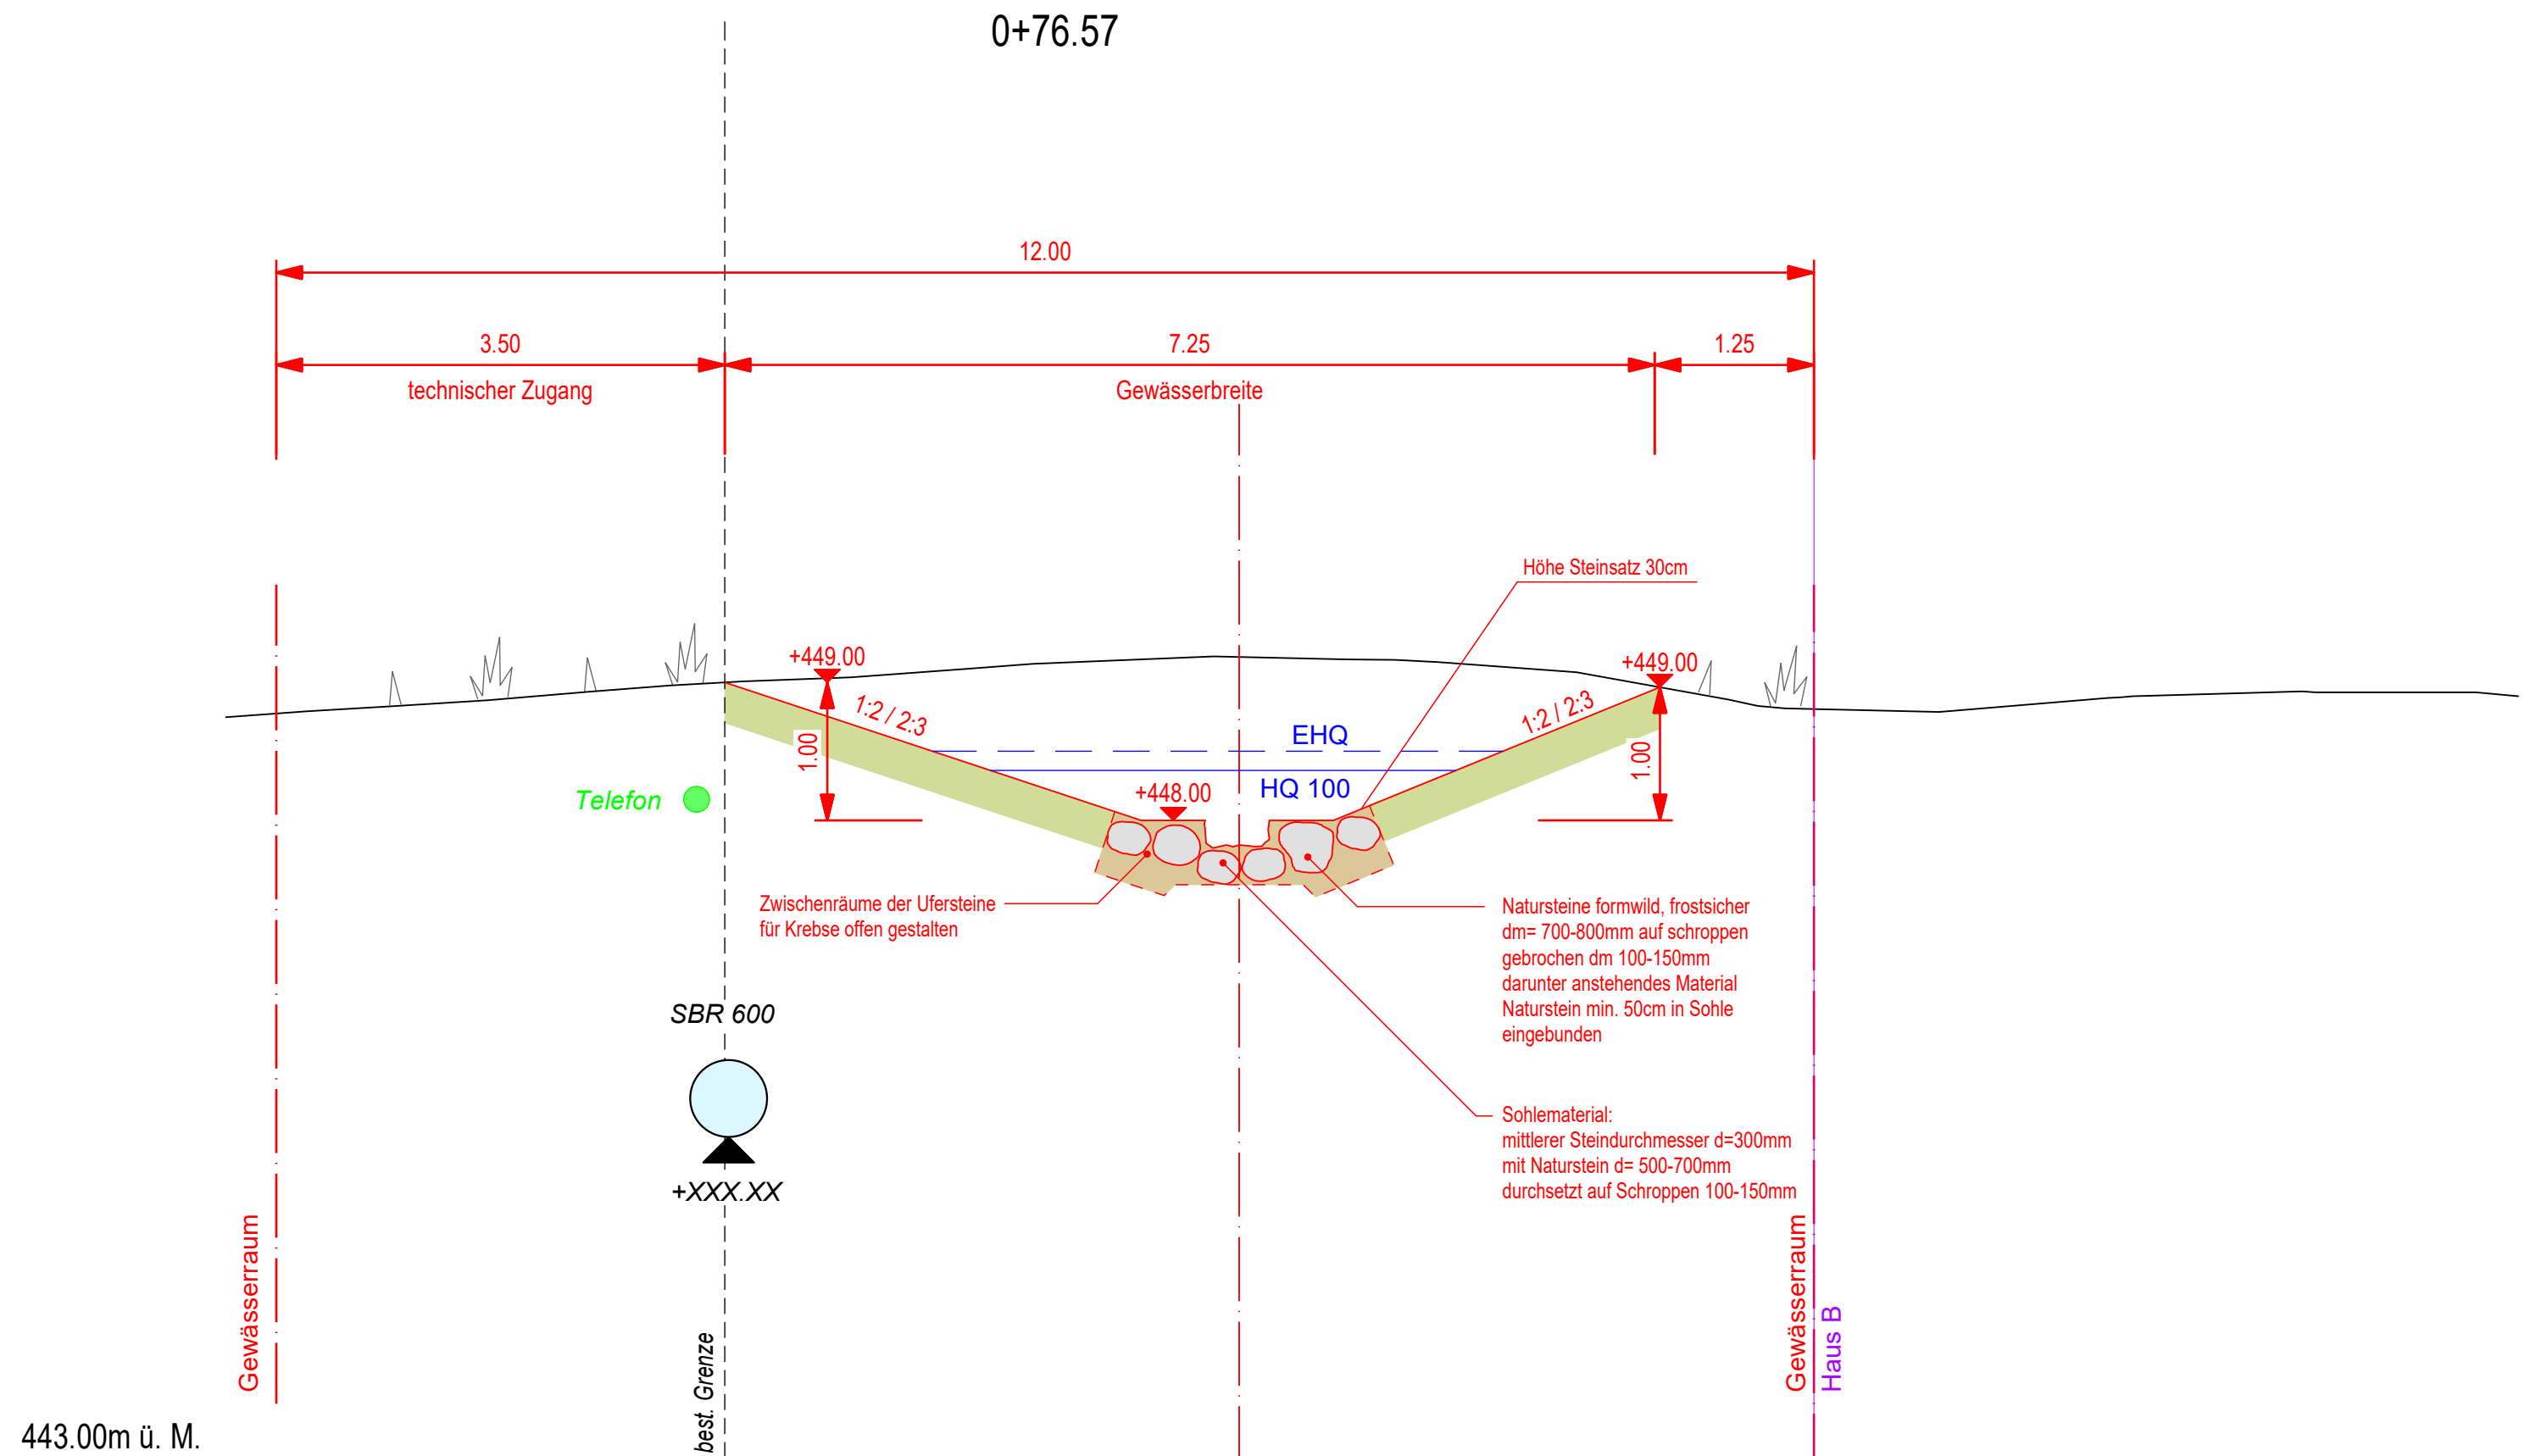

Detail Schwellen

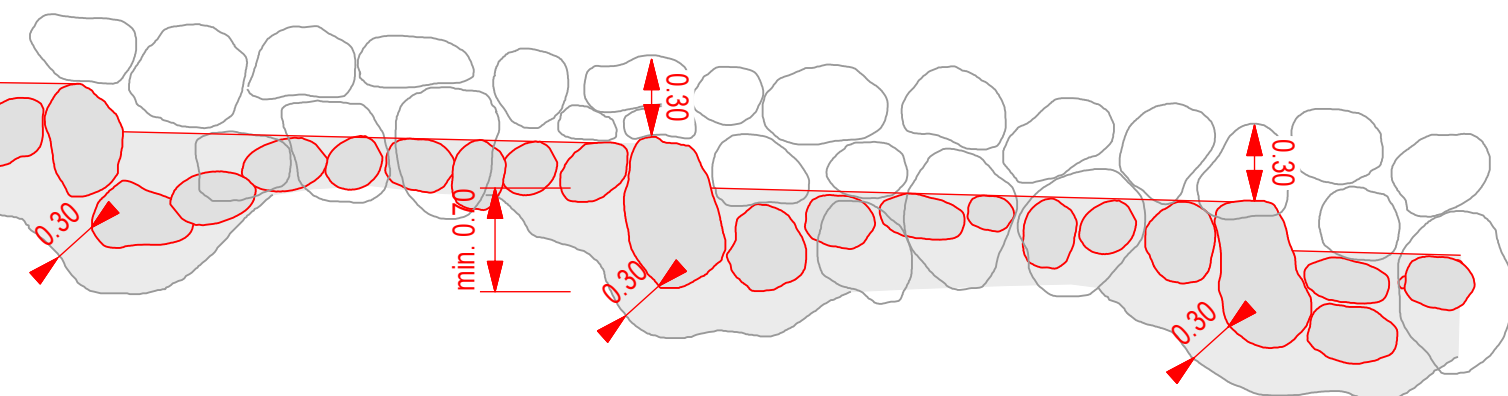

Gemäss Normalien des Kanton St. Gallen Nr. 3702