


<b>K-M7</b>
DN = 457.26
E = 455.76
A = 455.76
S = 455.76

<b>K-M6</b>
DN = 457.13
D = 457.39
S = 455.39

<b>K-M5</b>
DN = 457.11
E = 453.55
A = 453.55
S = 453.55

<b>KS 01</b>
DN 1500/600
D = 455.78
E = 452.56
A = 452.55

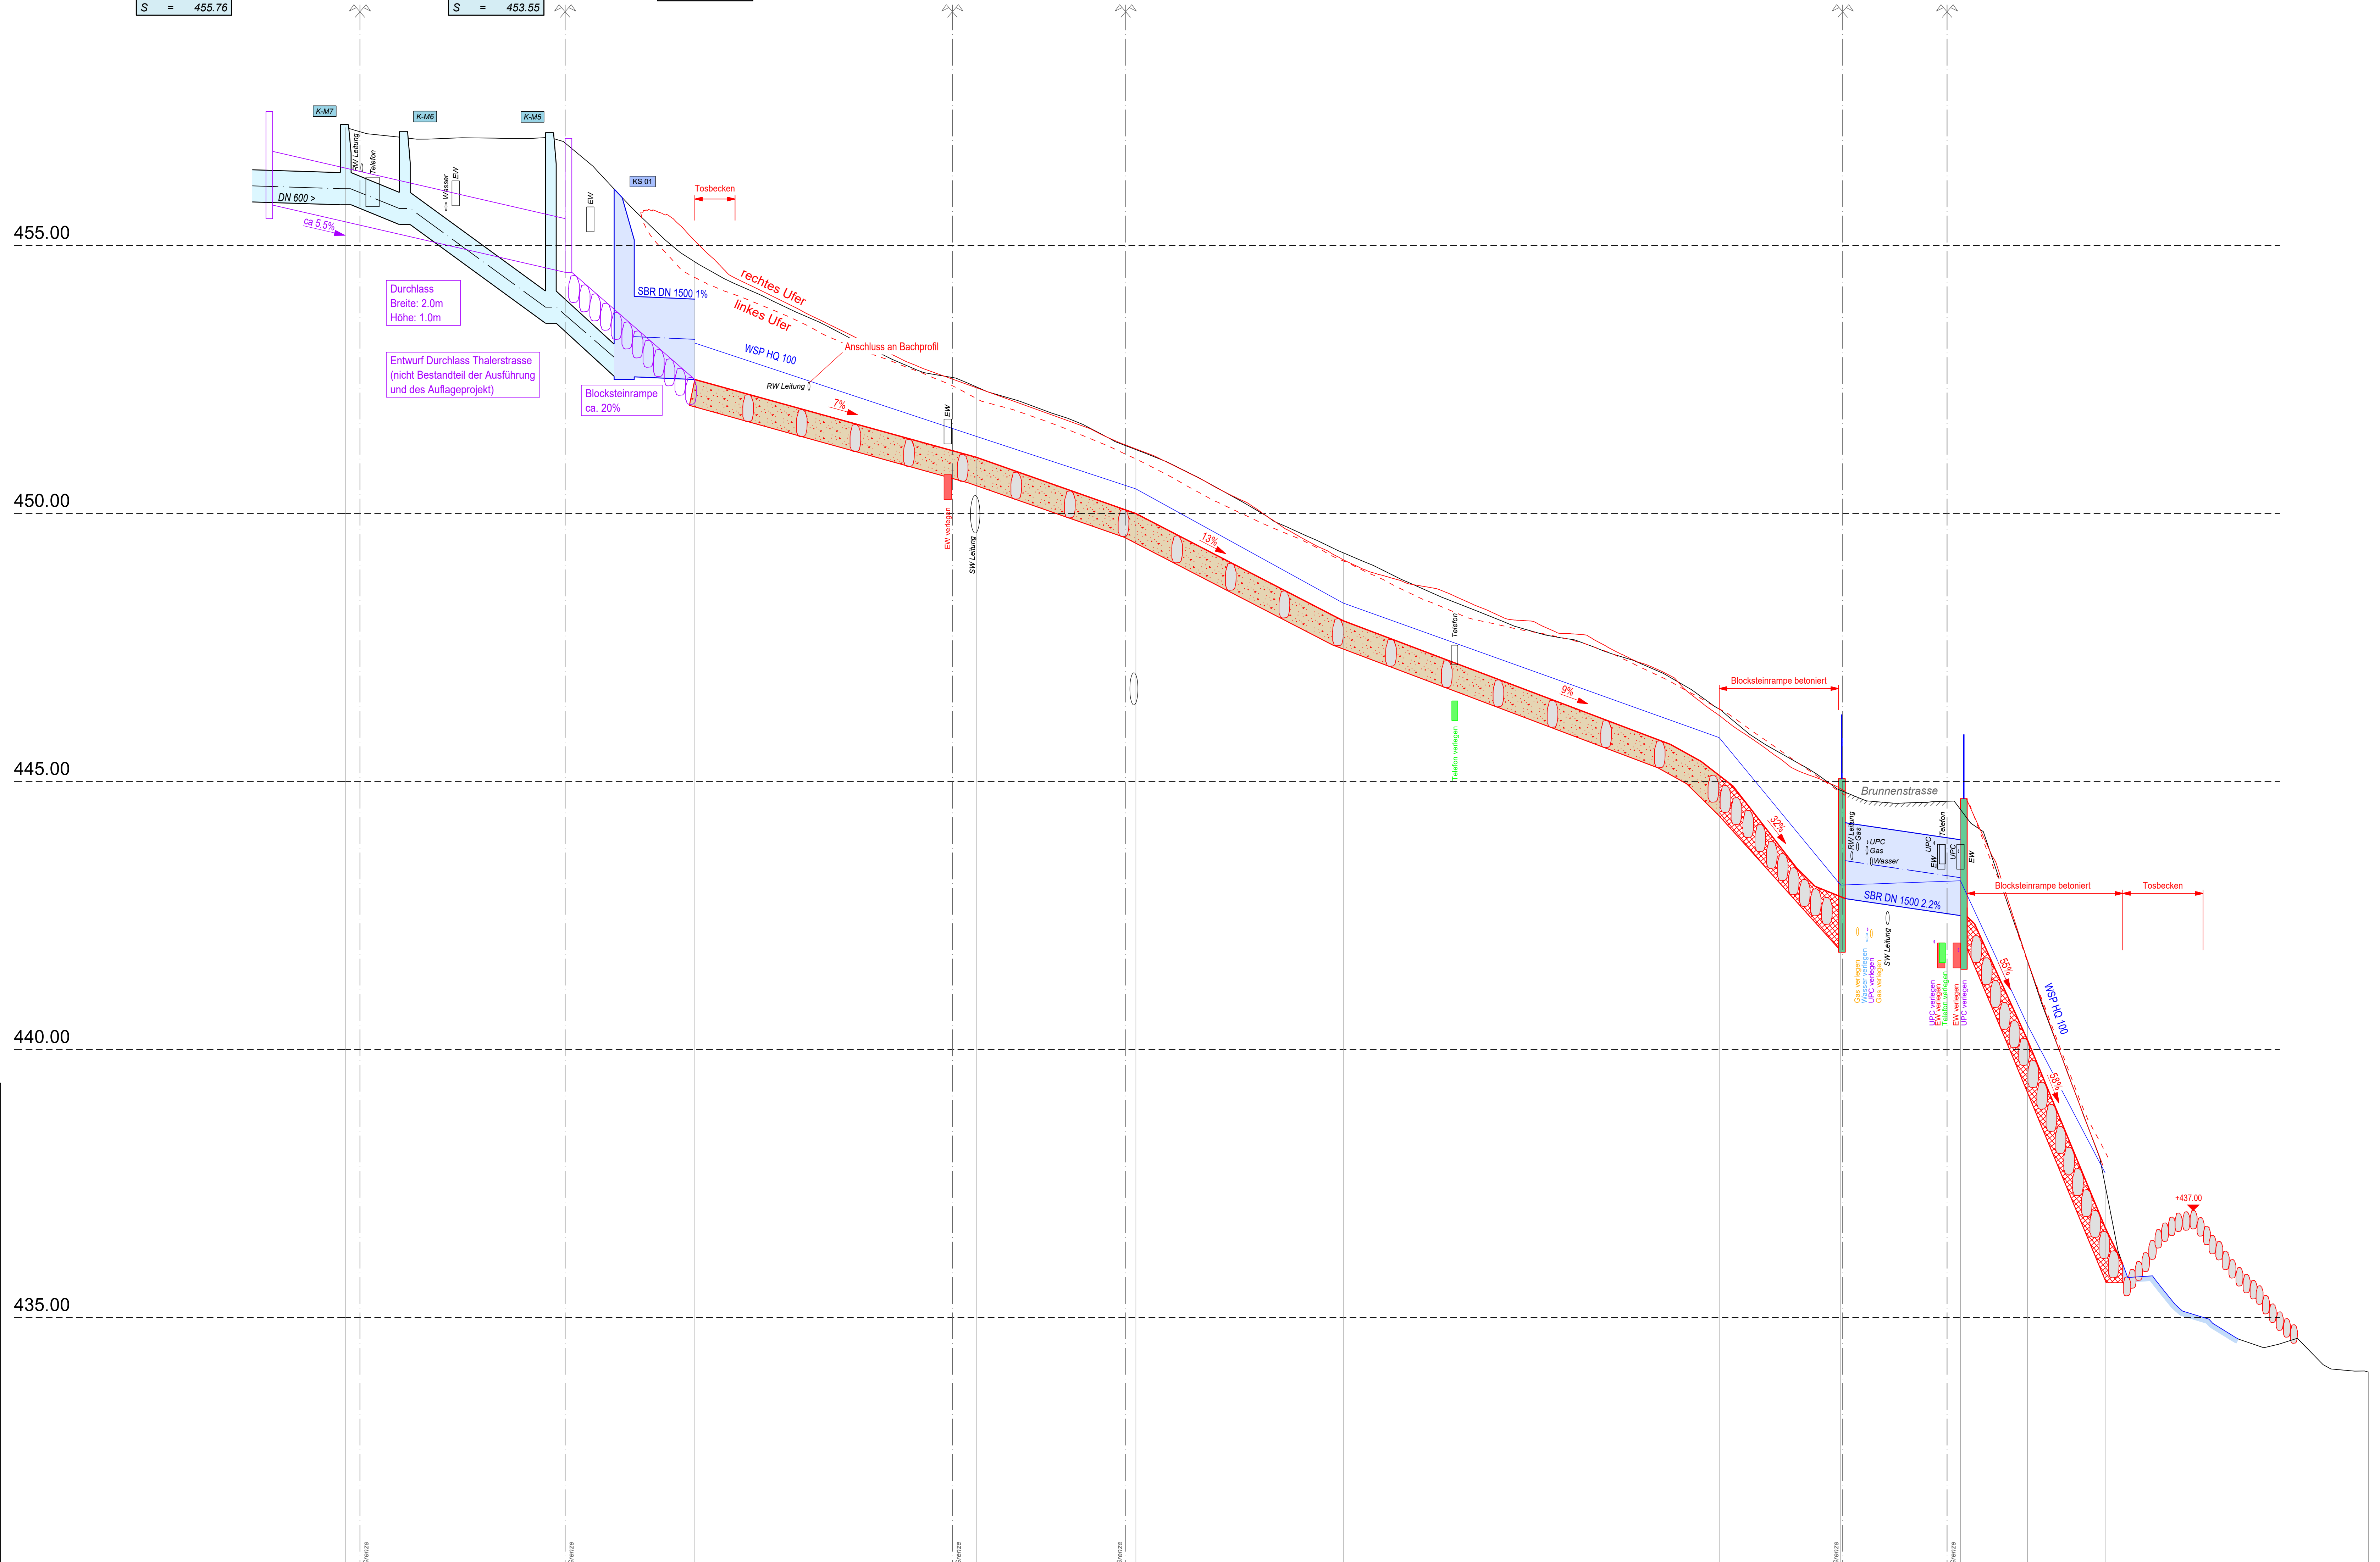

Profil Nr.	141.184																																		
Km [m]	141.184		26.041		141.184	125.000		20.993		103.990	11.908		92.080	15.469		76.570		28.043		48.480	9.060		39.420	8.936		30.478	5.000		25.478	5.795		19.678	19.678		0.000
<b>Terrainhöhen</b>	457.20		455.00		454.70	452.000		451.40		452.26	451.19		450.00		449.27	448.00		445.35		444.35	444.24		442.65	444.48	440.18		441.66	437.47		437.00	433.99		433.99		
<b>Projekthöhen</b>																																			



## Offenlegung Hofbächlein

### Rorschacherberg

**Auflageprojekt**  
Abschnitt (GN10 0.00 km - 0.13 km gemäss GIS)  
Längenprofil 1:200/50

**Genehmigungsvermerke**  
Vom Gemeinderat Rorschacherberg erlassen am: .....  
öffentlich aufgelegt vom: ..... bis: .....  
Der Gemeindepräsident: ..... Die Gemeinderatsschreiberin: .....

Vom Amt für Wasser und Energie des Kantons St.Gallen genehmigt am: .....

Der Amtsleiter: .....

**Projektverfasser:**

<b>Plan Nr.</b>	<b>21246-204</b>			
Format: 1195 x 743 mm				
Änd.	Entw.	Gez.	Kontr.	Datum
SM	Km	SM	SM	13.07.2023

Exemplar für:

**inno plan**  
Bauingenieure  
Rebenstrasse 54  
9320 Arbon  
Tel. 071 552 47 70  
www.innoplan.ch