

# Offenlegung Hofbächlein

Rorschacherberg

## Auflageprojekt

Abschnitt (GN10 0.00 km - 0.13 km gemäss GIS)

Querprofile 1:100

### Genehmigungsvermerke

Vom Gemeinderat Rorschacherberg erlassen am: .....

öffentlich aufgelegt vom: .....

bis: .....

Der Gemeindepräsident: .....

Die Gemeinderatsschreiberin: .....

Vom Amt für Wasser und Energie des Kantons St.Gallen genehmigt am: .....

Der Amtsleiter: .....


Projektverfasser:

**inno plan**  
Bauingenieure


Rebenstrasse 54  
9320 Arbon  
Tel. 071 552 47 70  
www.innoplanag.ch

Plan Nr.		21246-203			
Format 840 x 447 mm					
Änd.	Entw.	Gez.	Kontr.	Datum	
	SM	Km	SM	13.07.2023	
Exemplar für:					


Z:\CAD\Innoplan\2021\21246 Offenlegung Hofbächlein\_Rorschacherberg\03\_Baupjekt\_Baueingabe\11\_Auflageprojekt\21246-203\_OP\_1-100.zd

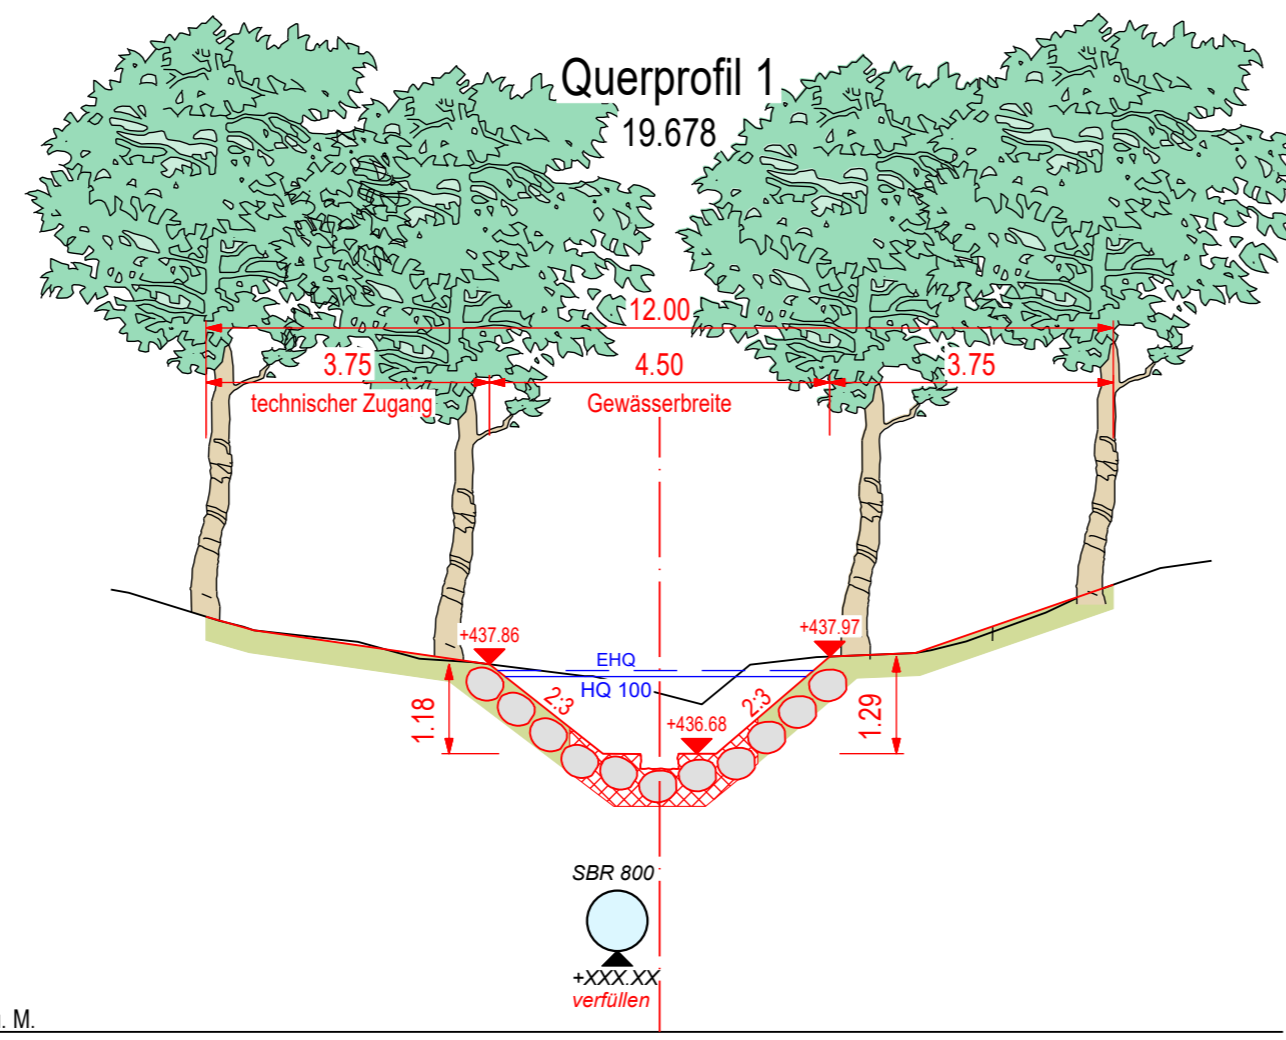


433.00m ü. M.

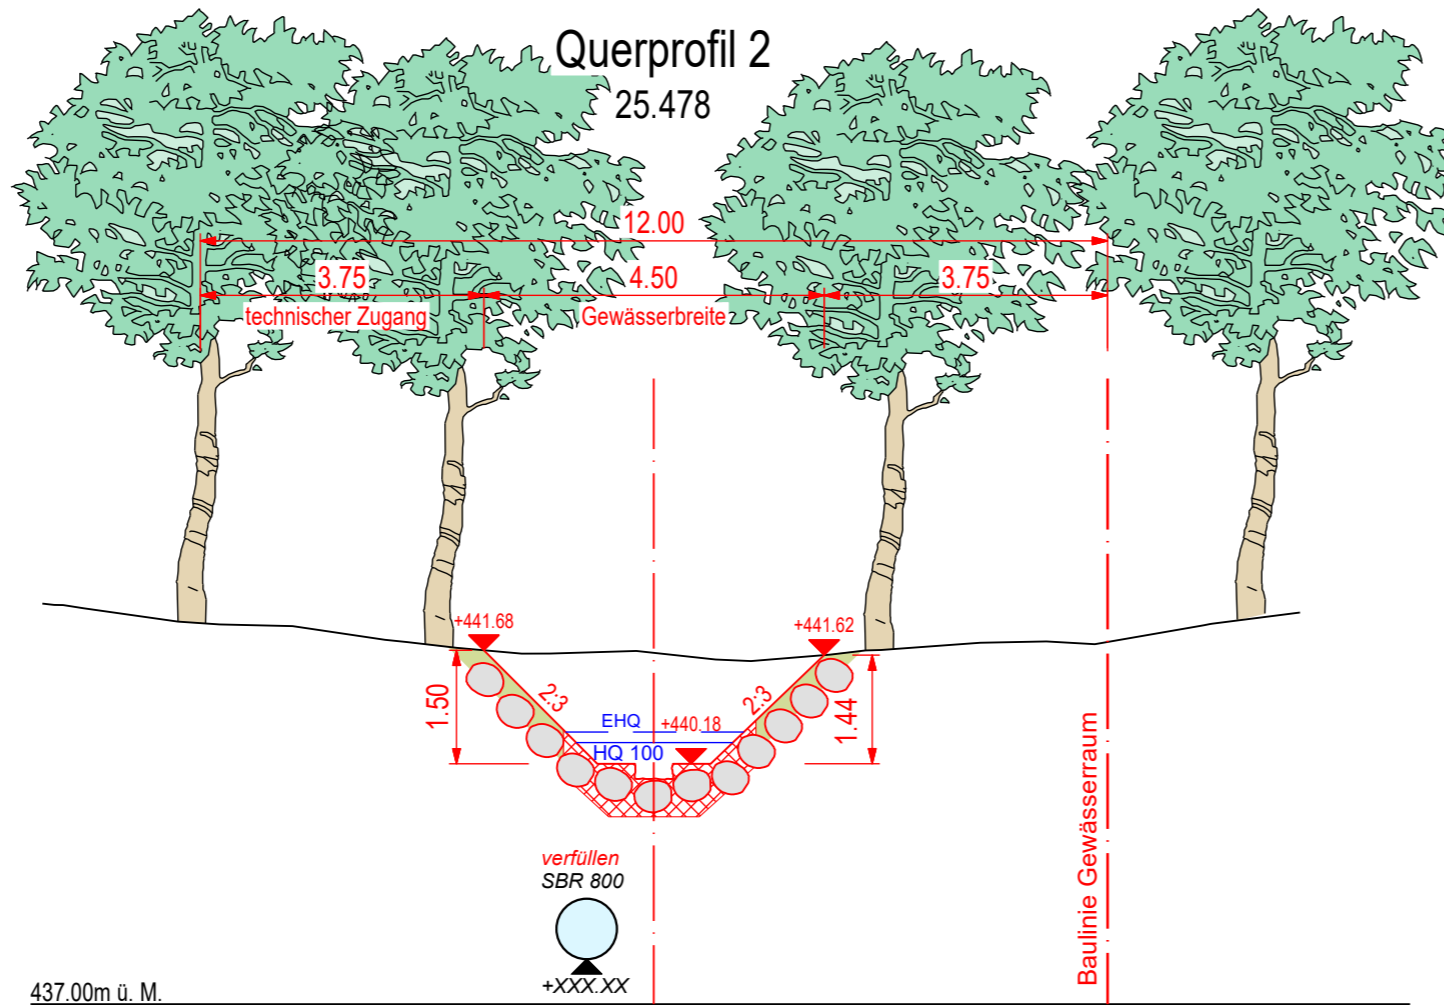


437.00m ü. M.

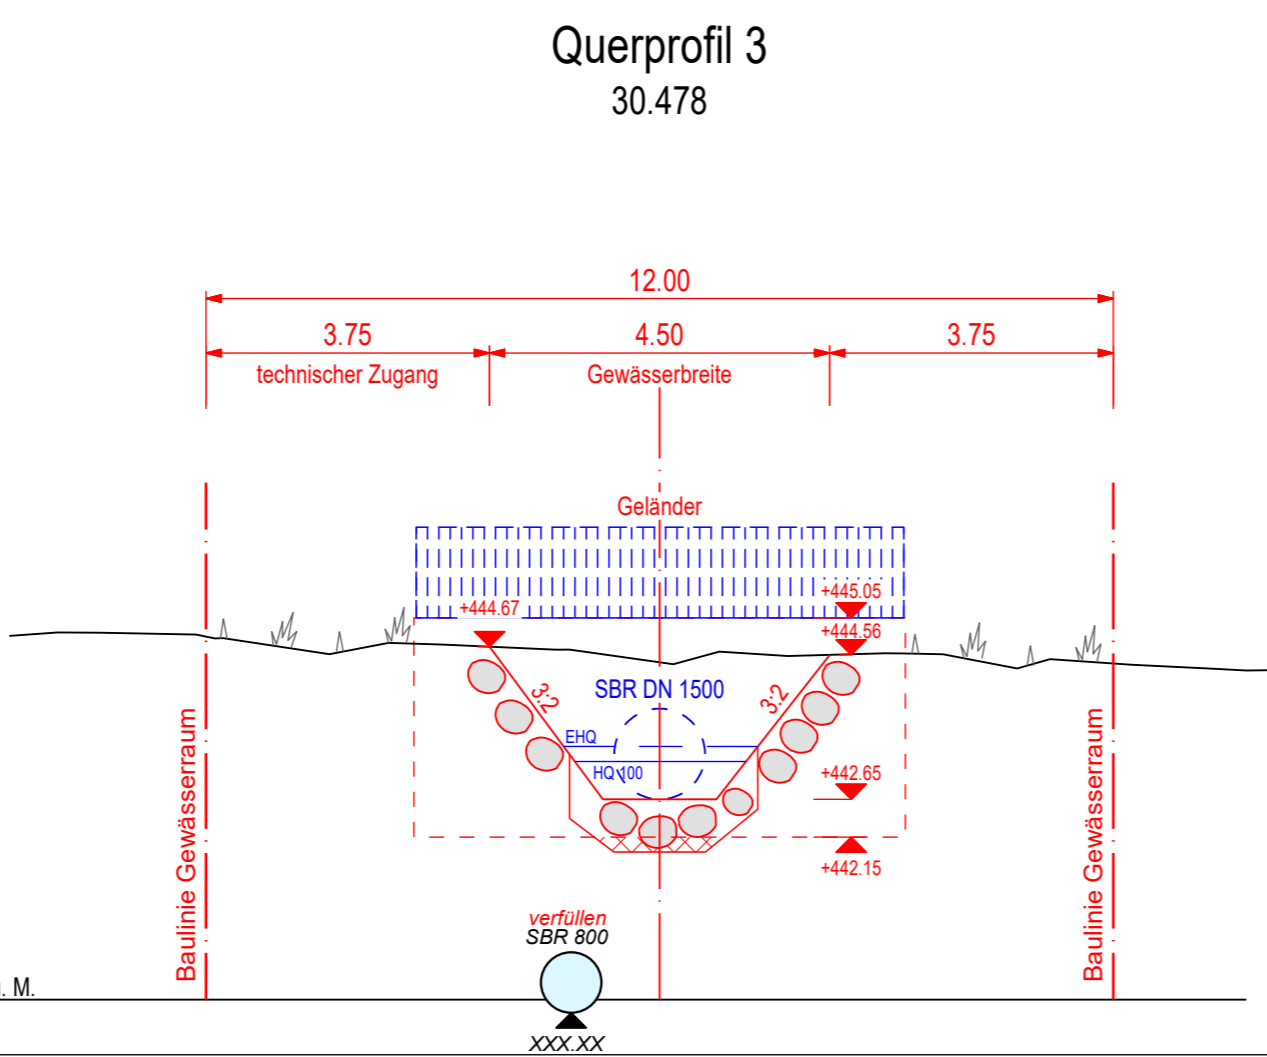


440.00m ü. M.

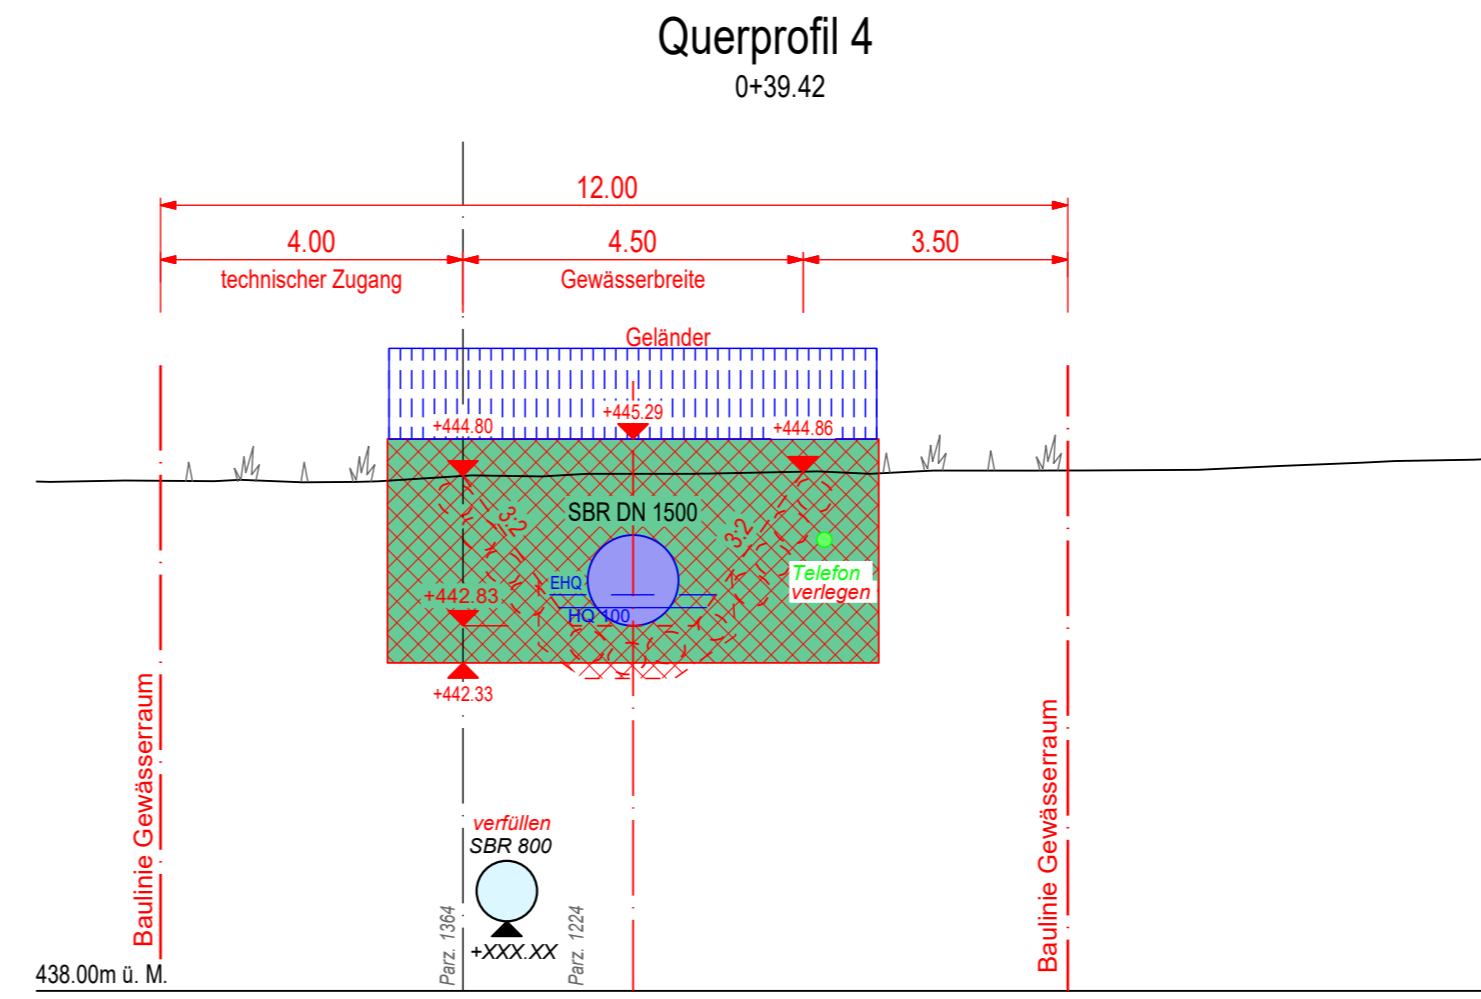


438.00m ü. M.

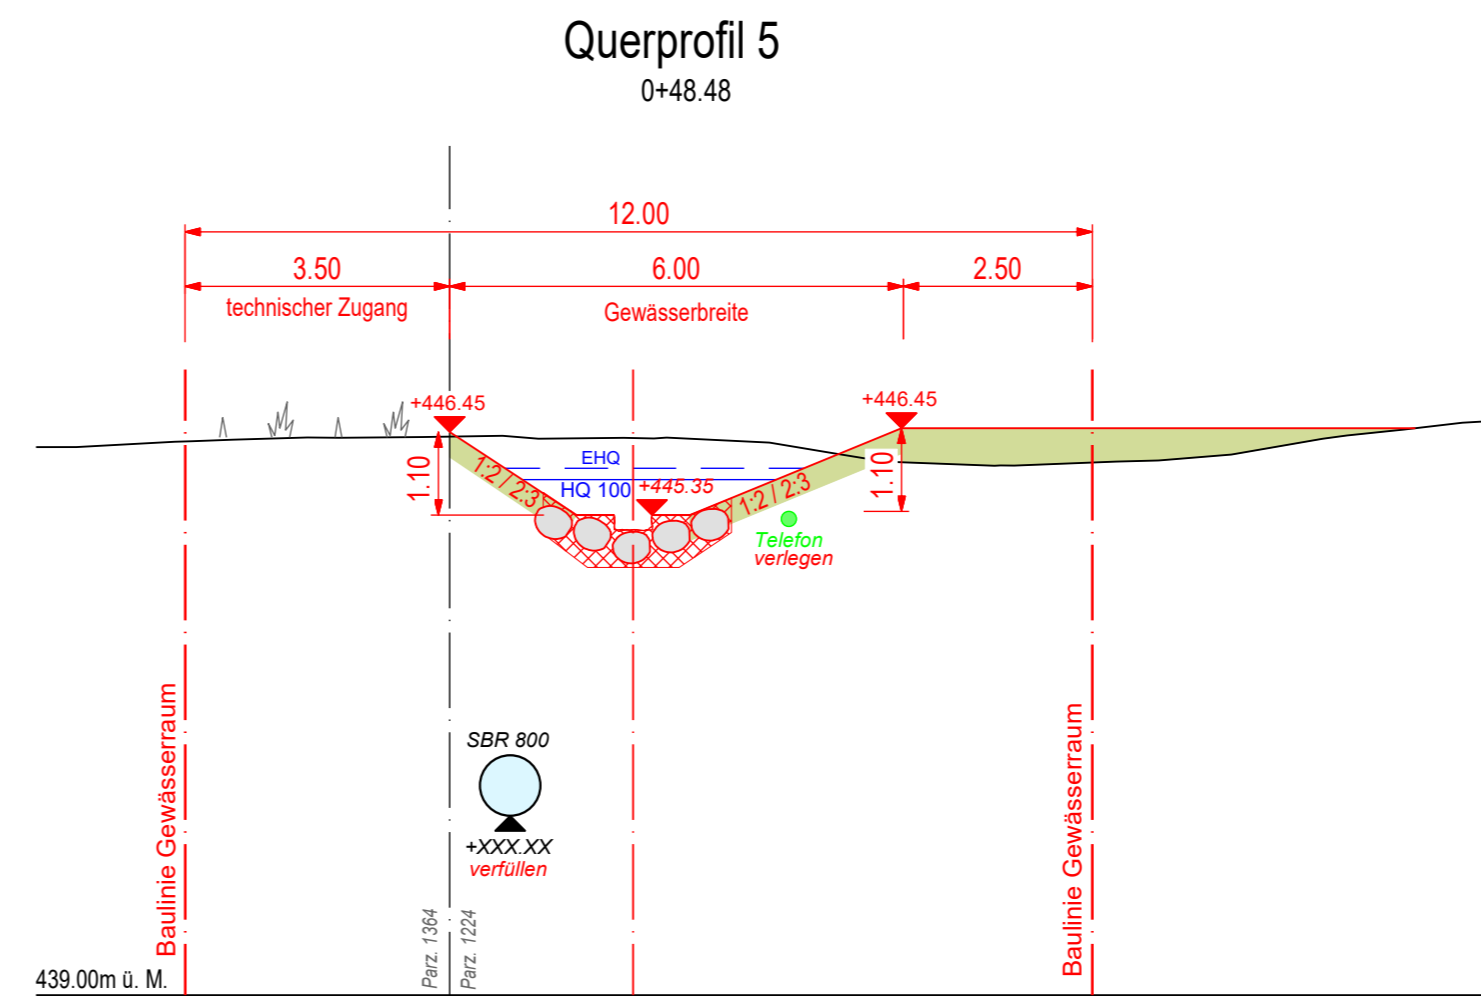


439.00m ü. M.

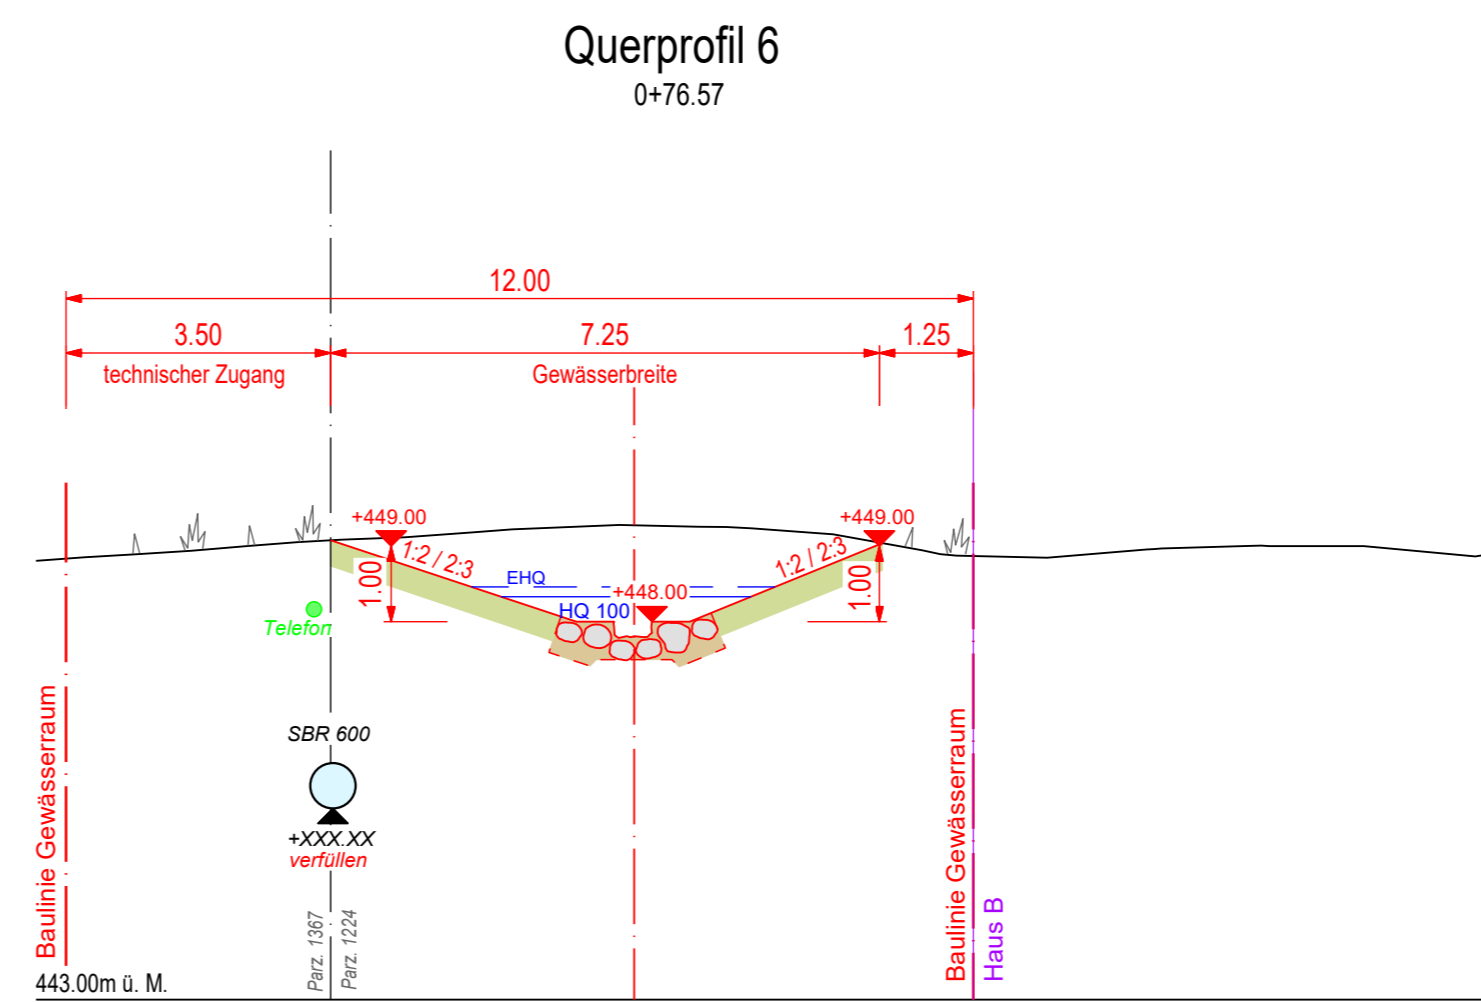


443.00m ü. M.

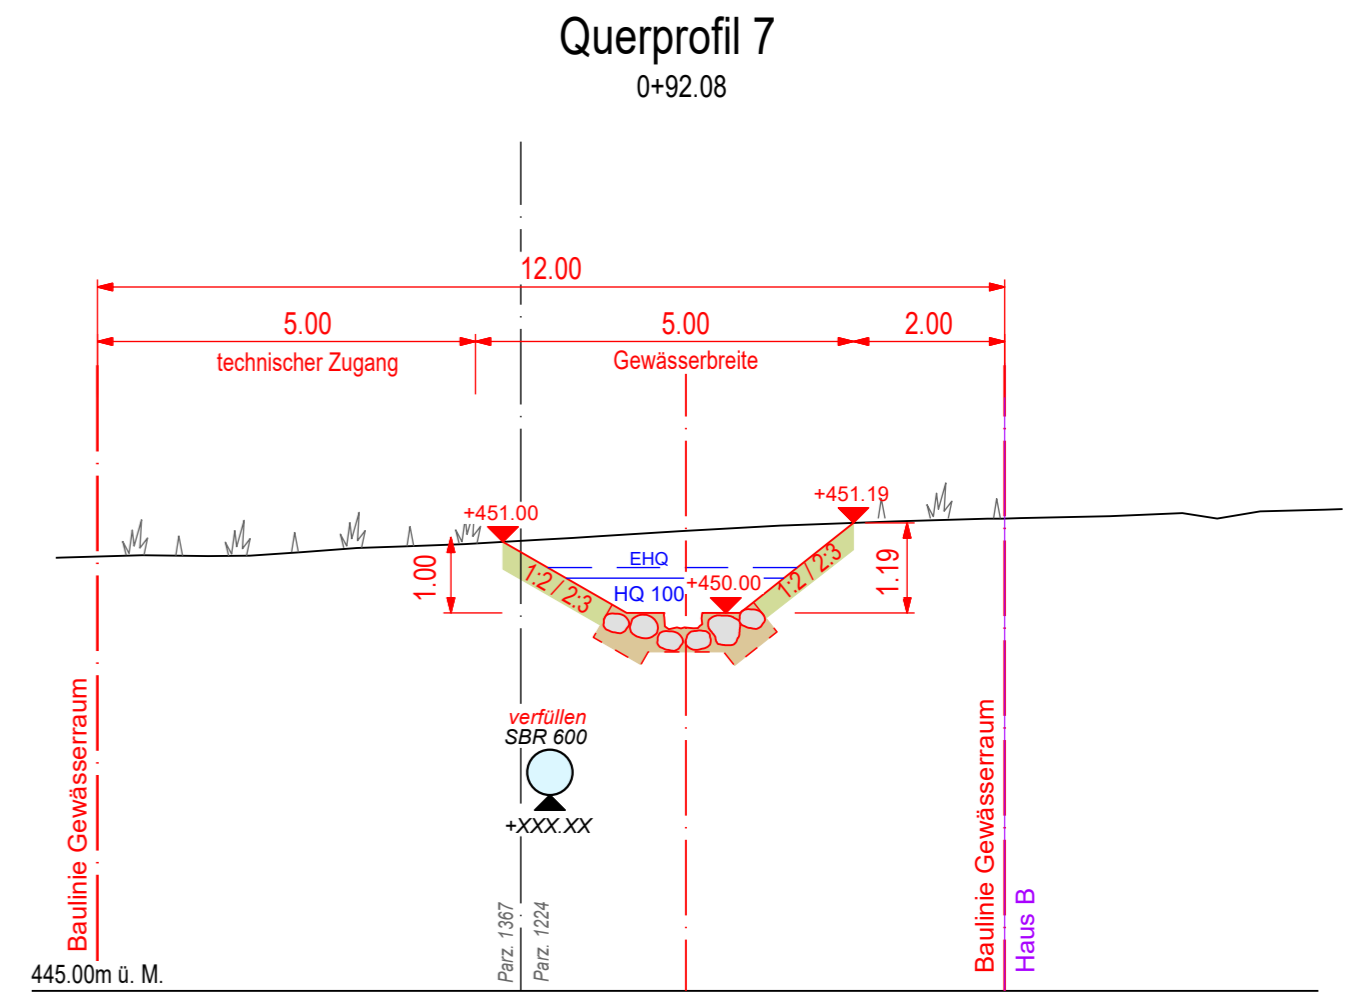

445.00m ü. M.

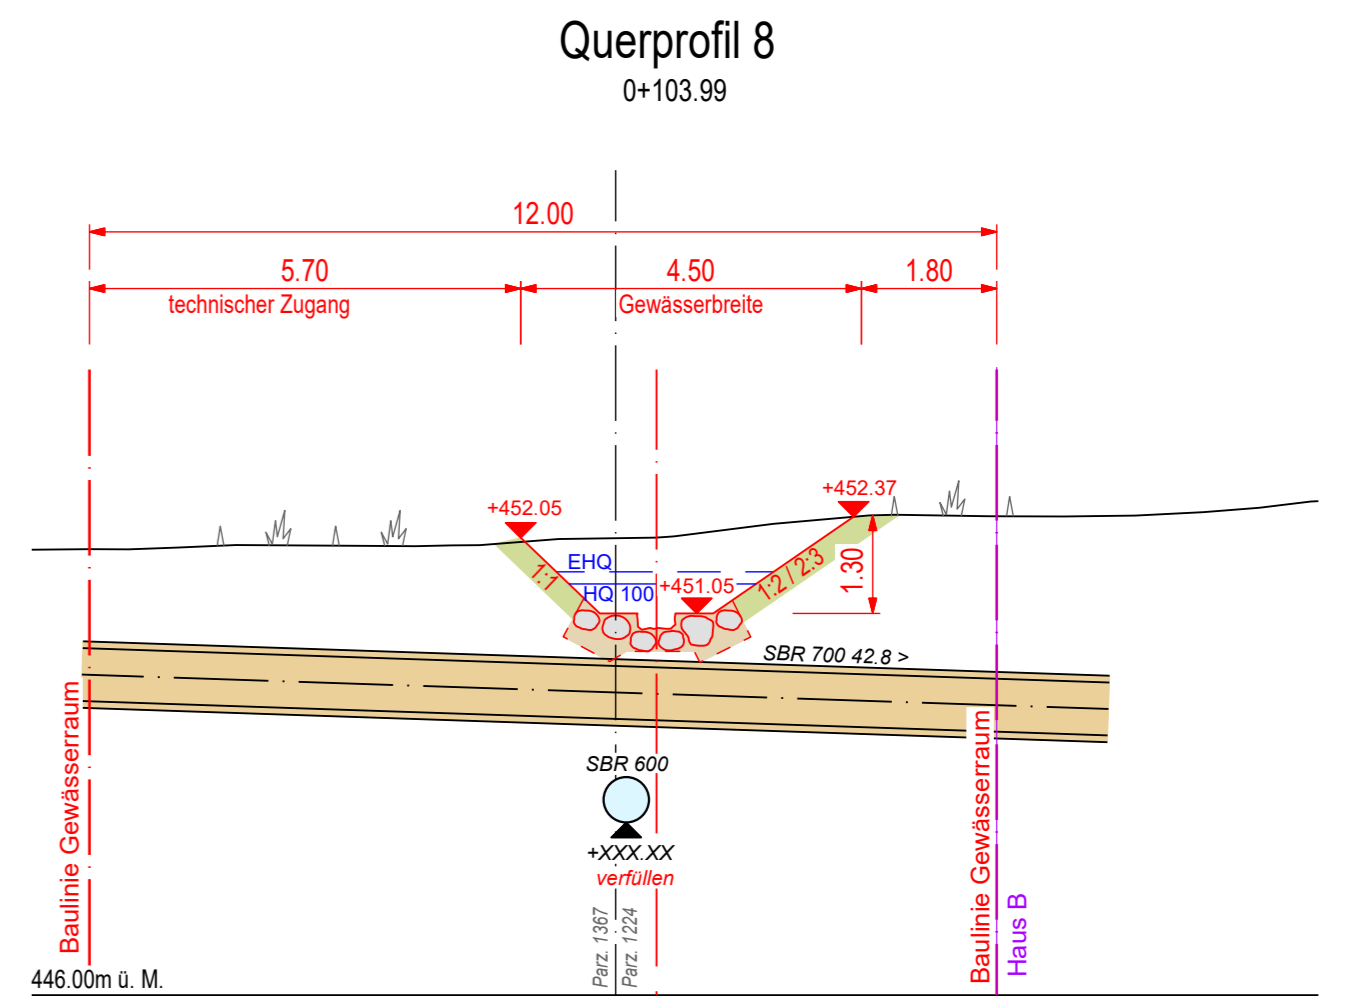

446.00m ü. M.

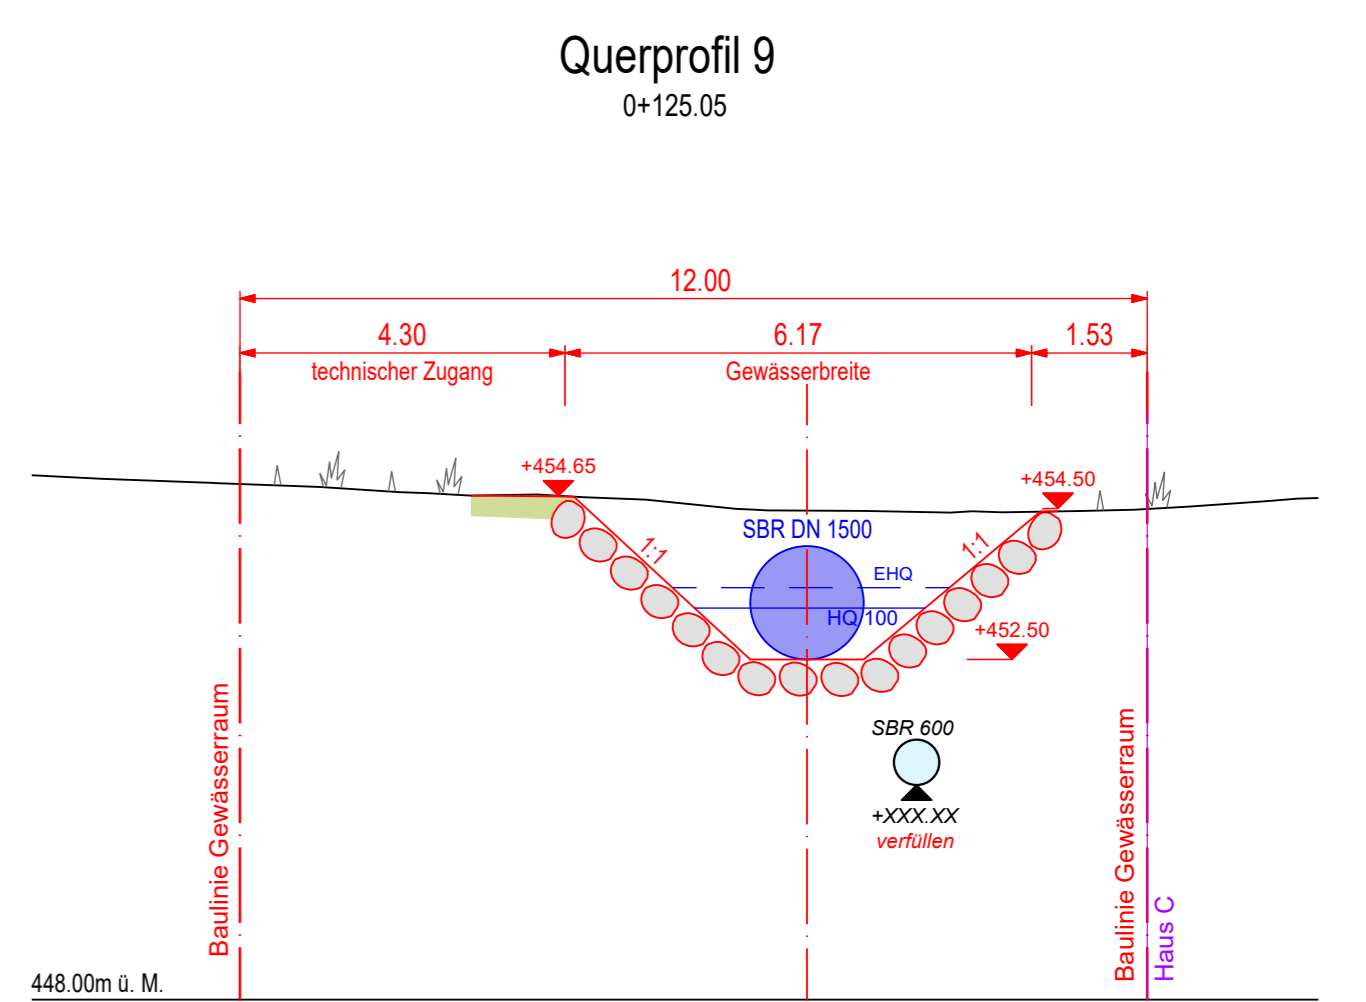

448.00m ü. M.