

Offenlegung Hofbächlein

Rorschacherberg

Auflageprojekt

Situation 1-200

Genehmigungsvermerke

Vom Gemeinderat Rorschacherberg erlassen am:
 öffentlich aufgelegt vom: bis:
 Der Gemeindepräsident: Die Gemeinderatsschreiberin:

Vom Amt für Wasser und Energie des Kantons St.Gallen genehmigt am:

Der Amtsleiter:

Projektverfasser:

inno plan
 Bauingenieure

Rebenstrasse 54
 9320 Arbon
 Tel. 071 552 47 70
 www.innoplan.ch

Plan Nr.		21246-202			
Format 1050 x 444 mm					
Änd.	Entw.	Gez.	Kontr.	Datum	
	SM	Km	SM	13.07.2023	
Exemplar für:					


Z:\CAD\Innoplan\2021\21246 Offenlegung Hofbächlein_Rorschacherberg\03_Bauprojekt_Baueingabe\11_Auflageprojekt\21246-202_206_Situation_1-200_2d

Legende Werkleitungen

- bestehend*
- Wasser
 - Elektrizität
 - Telefon
 - Gas
 - TV

Legende Entwässerung

- bestehend*
- Schmutzwasserkanal
 - Meteorwasserkanal
 - Entwurf Durchlass Thalerstrasse (nicht Bestandteil der Ausführung und des Auflageprojekt)

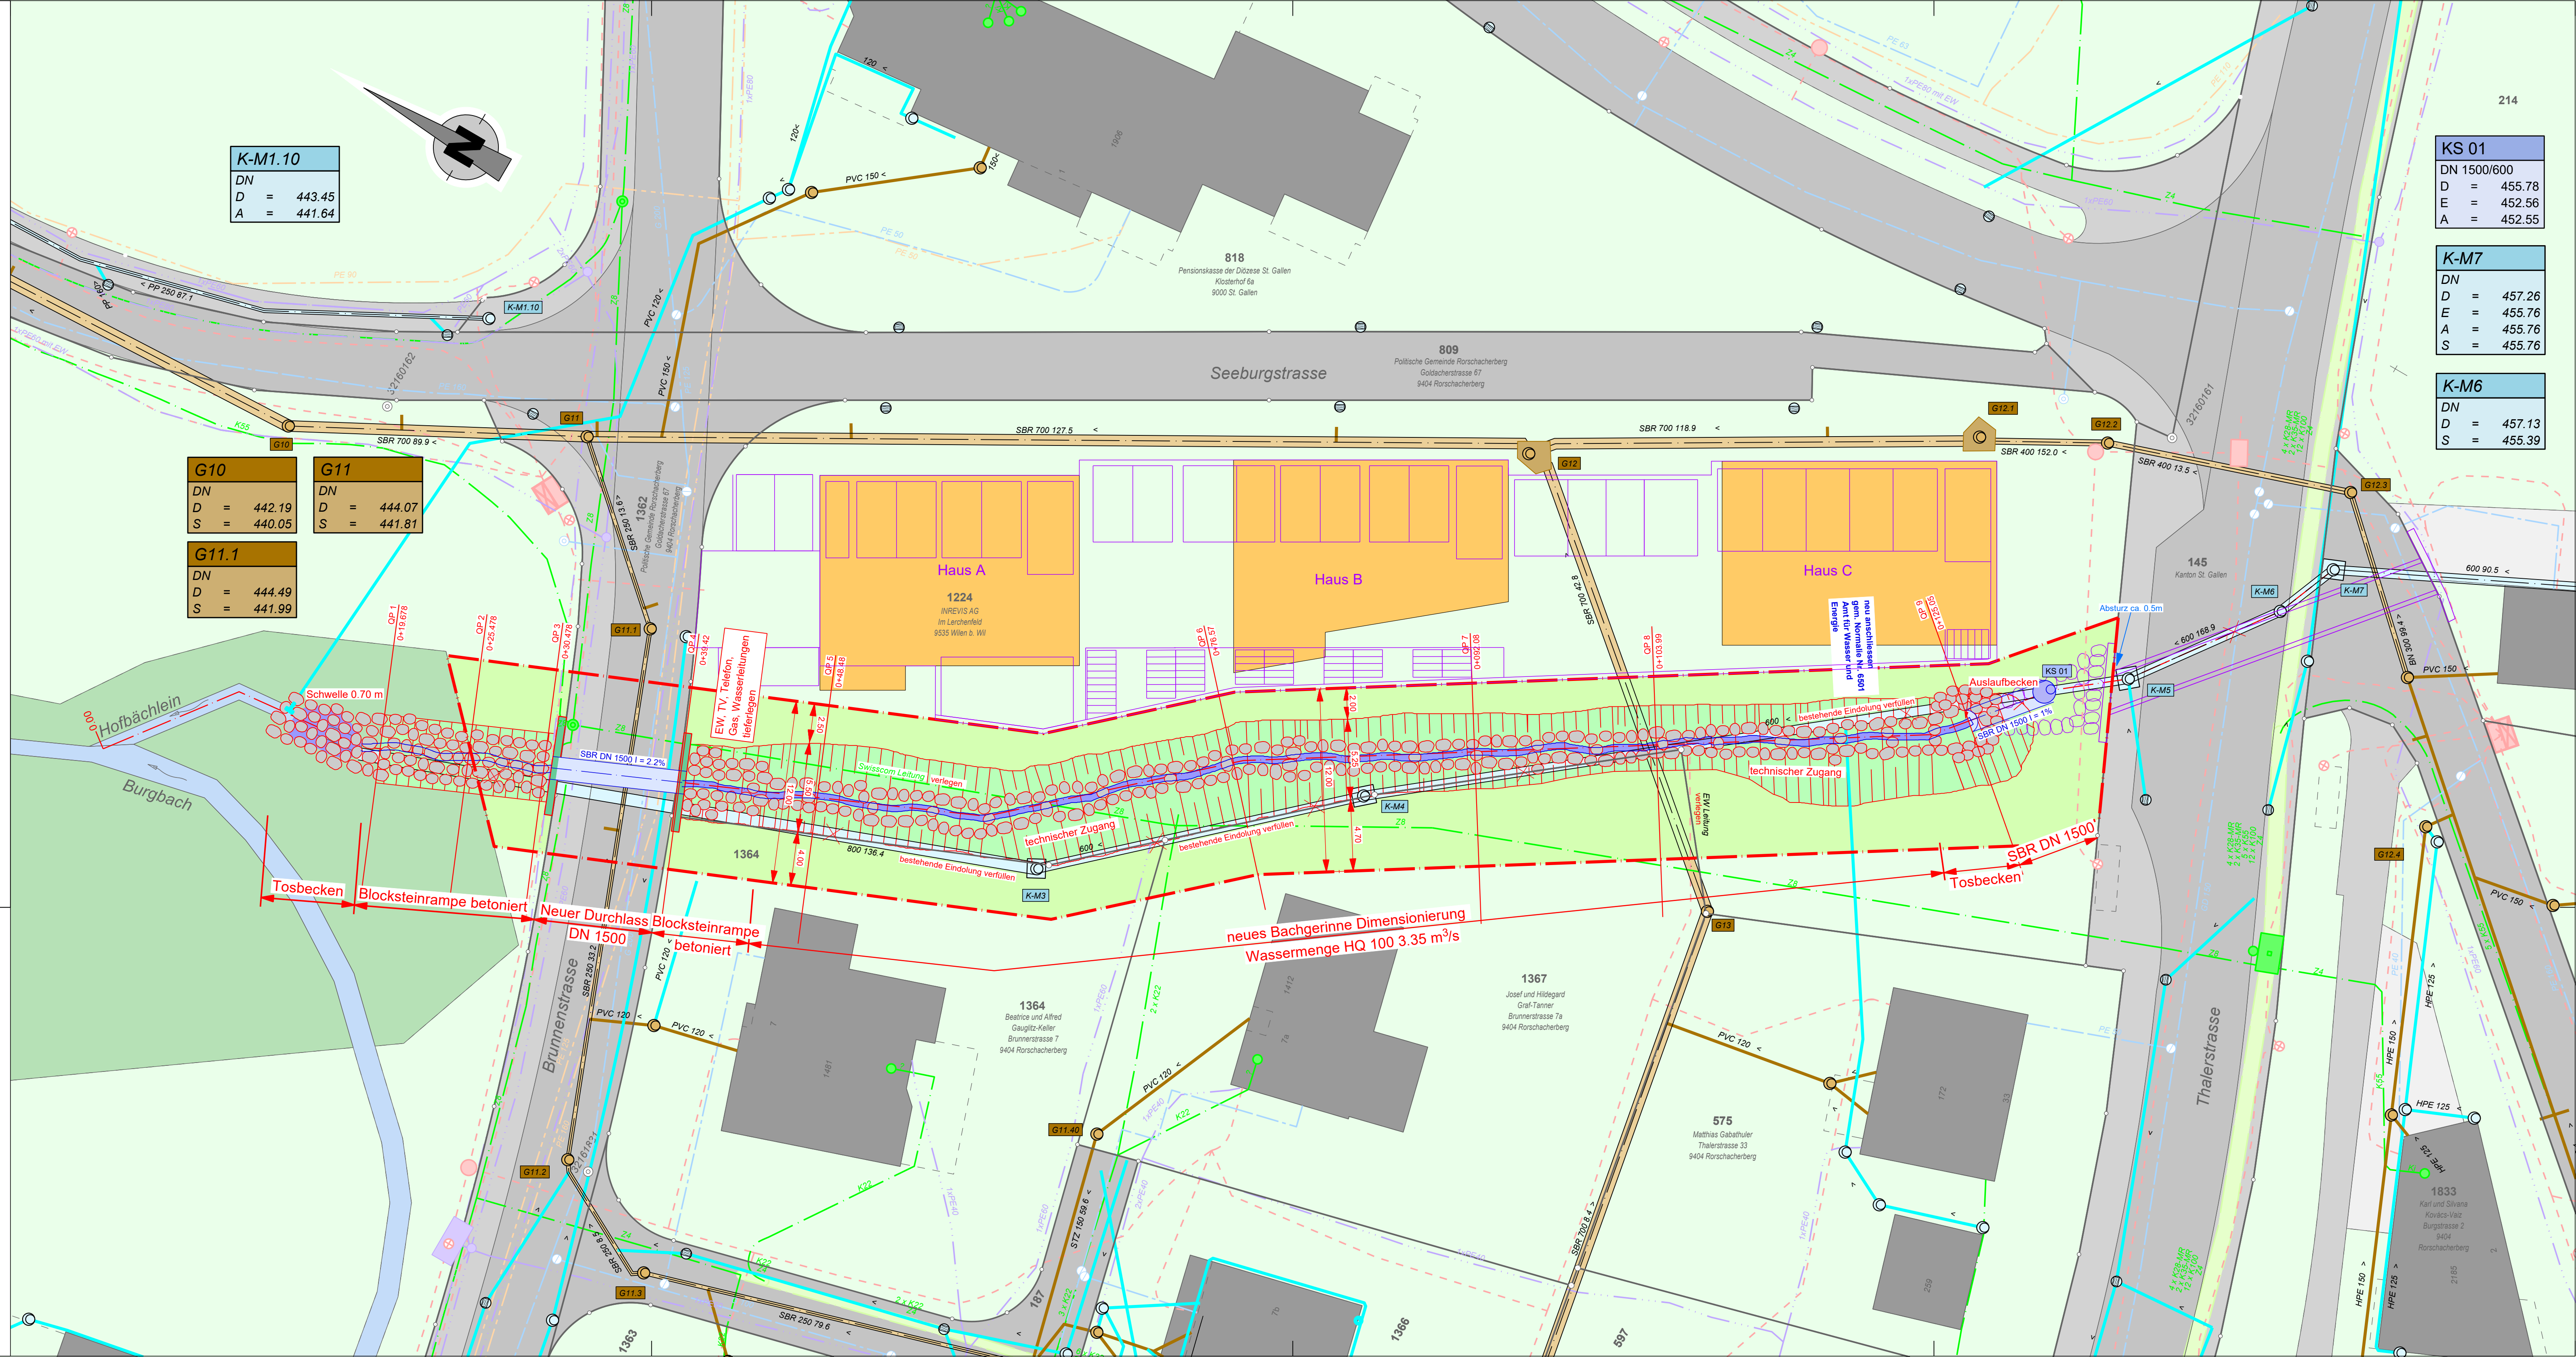

K-M1.10	
DN	
D	= 443.45
A	= 441.64

G10	
DN	
D	= 442.19
S	= 440.05

G11	
DN	
D	= 444.07
S	= 441.81

G11.1	
DN	
D	= 444.49
S	= 441.99

KS 01	
DN 1500/600	
D	= 455.78
E	= 452.56
A	= 452.55

K-M7	
DN	
D	= 457.26
E	= 455.76
A	= 455.76
S	= 455.76

K-M6	
DN	
D	= 457.13
S	= 455.39