

FESTLEGUNG ZELGSTRASSE

SITUATION 1:100

Projekt Nr.	2412.004	Entwurf	AS	Gezeichnet	SR	Geprüft	AS	Datum	18.09.2024
Plan Nr.	03.04								
Format	0.59 x 1.26								
Fläche	0.75 m ²								

Vorstudie	Änderungen :
Vorprojekt	
Bauprojekt	
Bewilligungsverfahren / Auflageprojekt	
Ausschreibung	
Ausführungsprojekt	
Dok. des ausgeführten Werks	
Niederlassung :	
Wiesentalstrasse 6, 9425 Thal	
Tel. +41 58 451 78 30	
thal@rkleb.ch	
Projektleiter:	Ardin Sumar





Legende Situation

Bestand

- Cebäude
- Belag
- gekiesete Oberfläche
- Wiese/ Rabatte
- best. Hecke

Projekt

- Fahrbahn Vollausbau
- Fahrbahn Anpassungen
- Rabatte Anpassungen
- Blocksteinmauer neu
- Abbrüche
- Drittprojekt Spirig Architektur

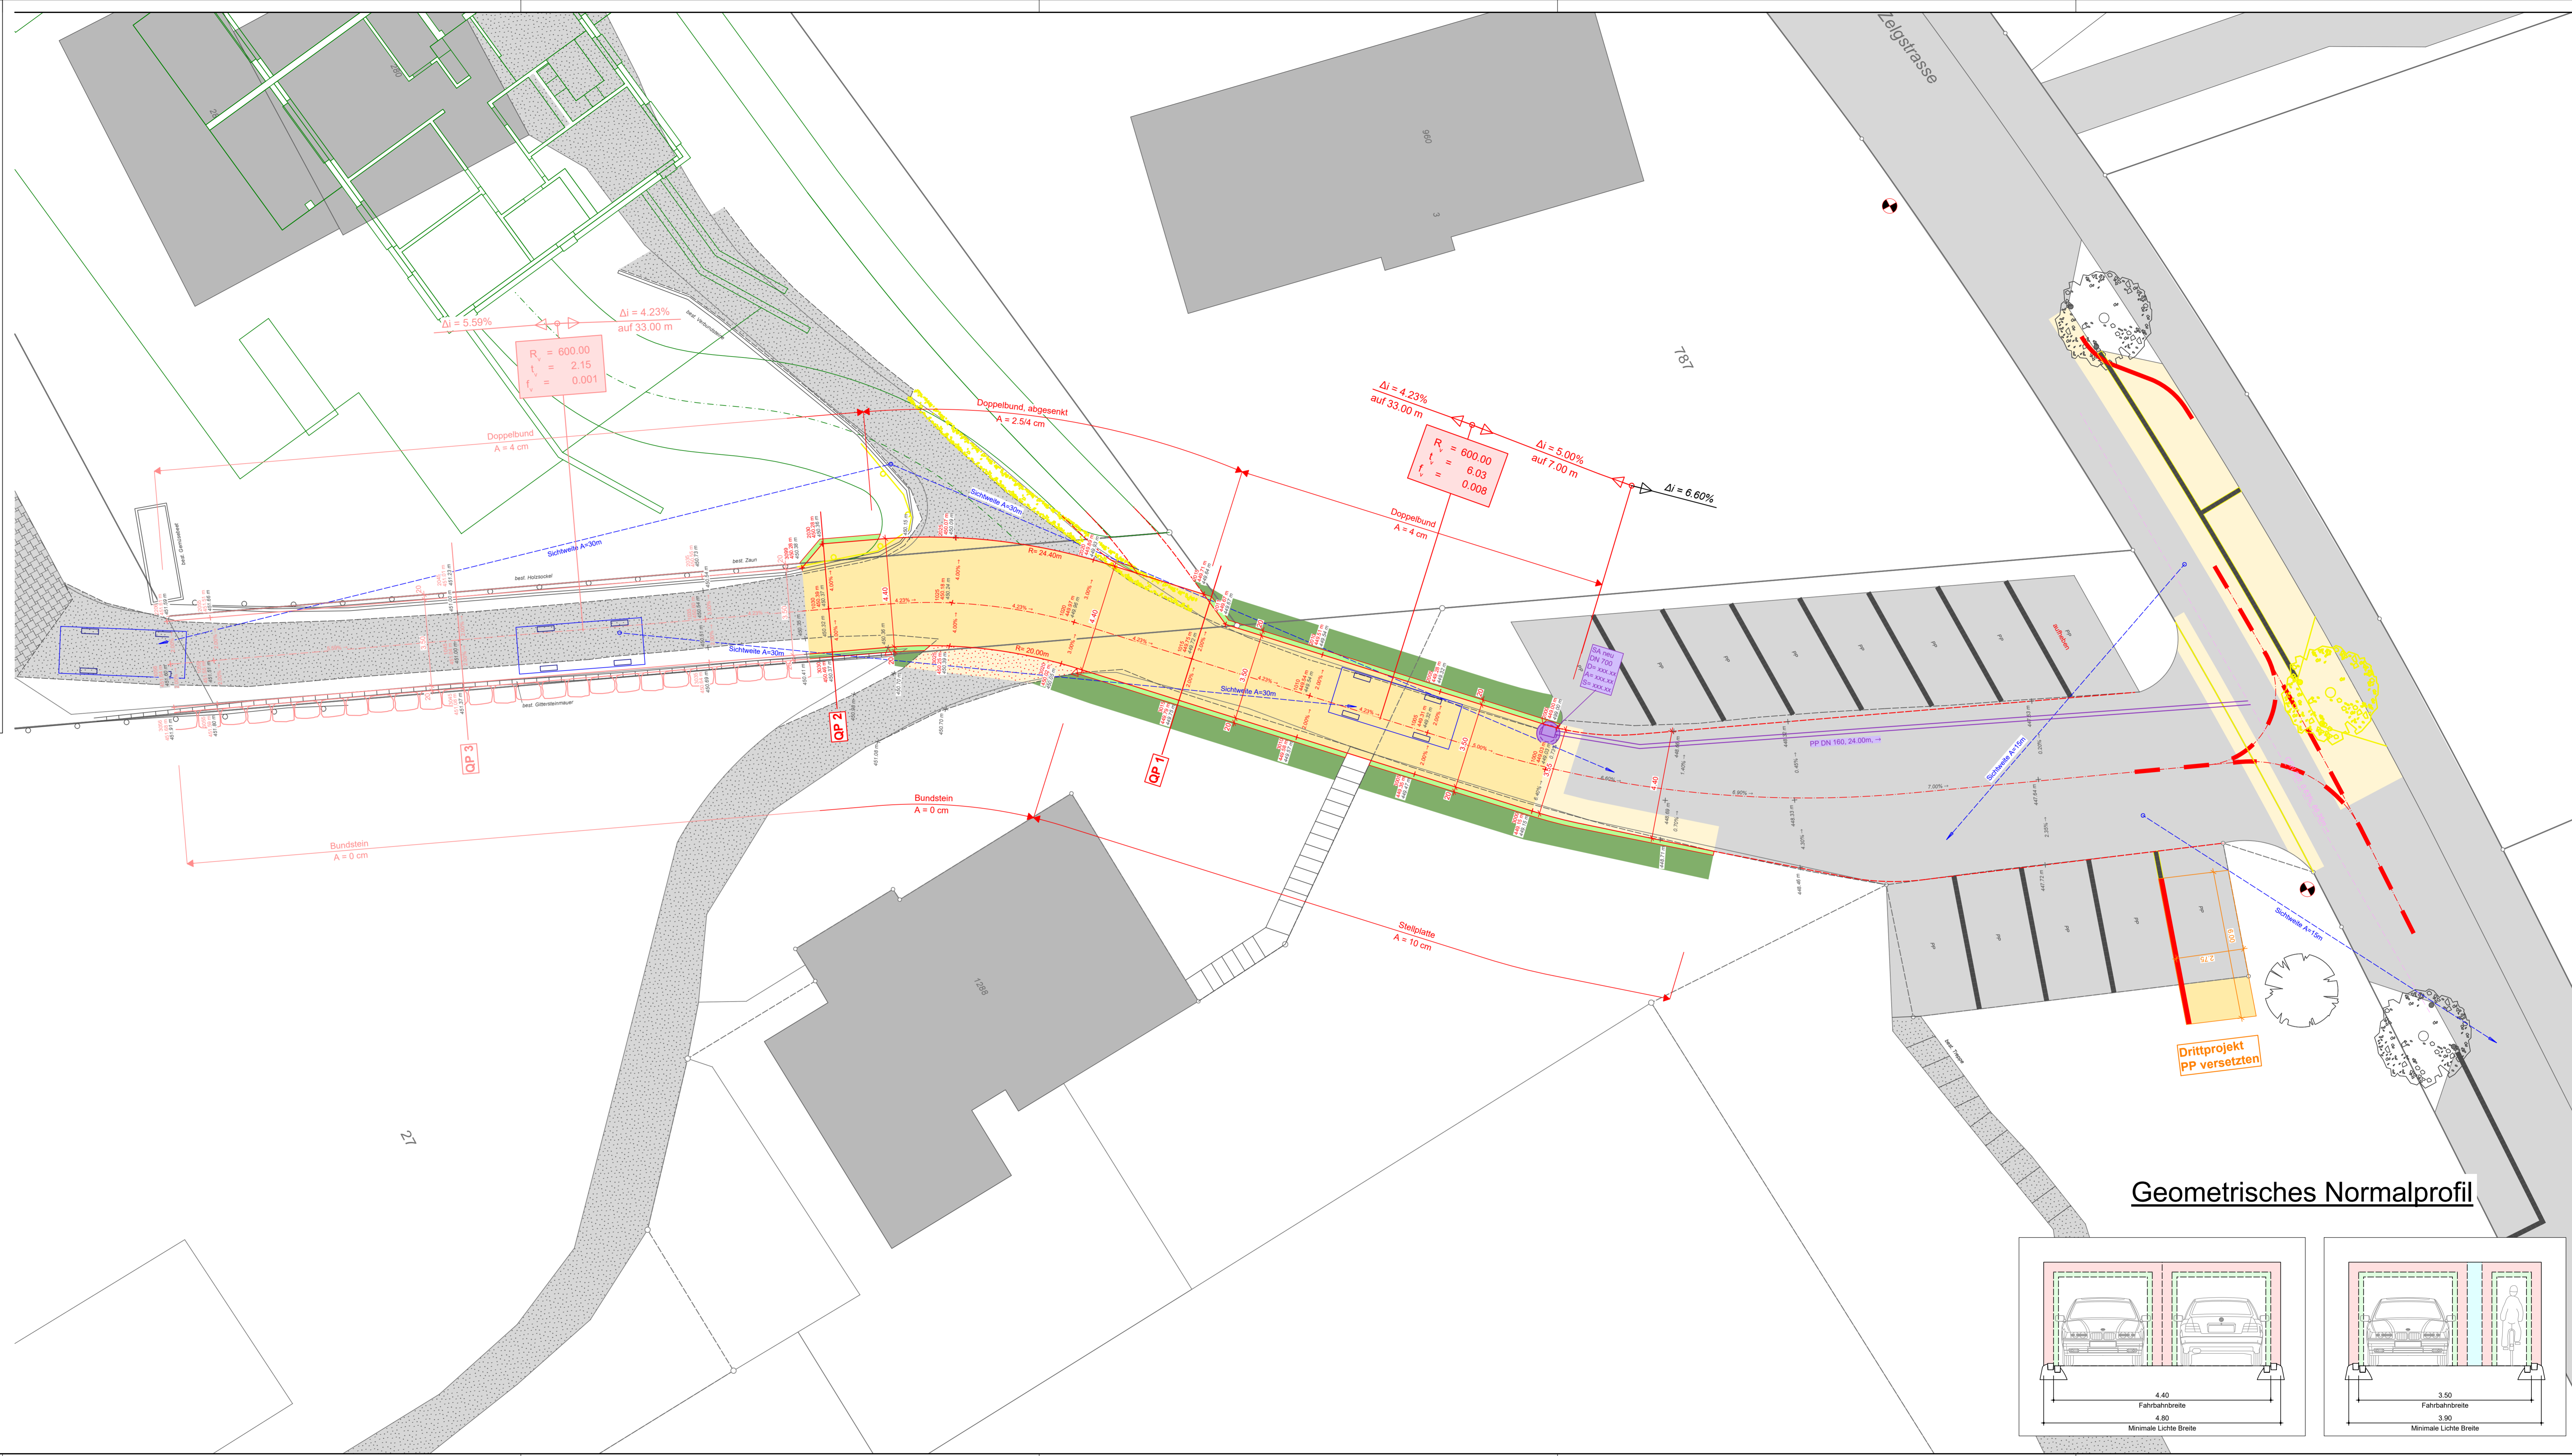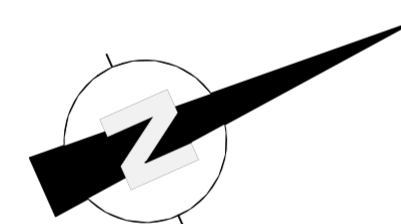

Geometrisches Normalprofil

