Kanton St. Gallen

GEMEINDE RORSCHACHERBERG

Sondernutzungsplan
Wilenbach, Abschnitt Gewässeranfang (Km 0.760) bis vor Thalerstrasse (Km 0.428)
Festlegung Gewässerraum nach Art. 36a GschG
Baulinien

Massstab 1:500

Vom Gemeinderat erlassen am ..... 20.10.2026 .....

Der Gemeindepräsident ..... Die Gemeinderatsschreiberin .....

Öffentlich aufgelegt vom .. 26.10.2026 .. bis am .. 25.11.2026 ..

Genehmigt vom Amt für Raumentwicklung und Geoinformation am .....

Der Amtsleiter: .....

Hinweise

- Bauten
- Wald
- Verkehrsflächen
- Gewässer offen
- Gewässer eingedolt
- Gewässernetz GN10 mit Kilometrierung
- Meteorwasserleitungen
- Höhenlinien swissALTI3D
- Technischer Zugang
- Baulinie für Bauten, Baulinienplan Offenlegung Wilenbach genehmigt am 14.04.2014
- Baulinie für Anlagen, Baulinienplan Offenlegung Wilenbach genehmigt am 14.04.2014

Festlegungen

- Baulinie Gewässerraum
- Gewässerraum
- Verzicht

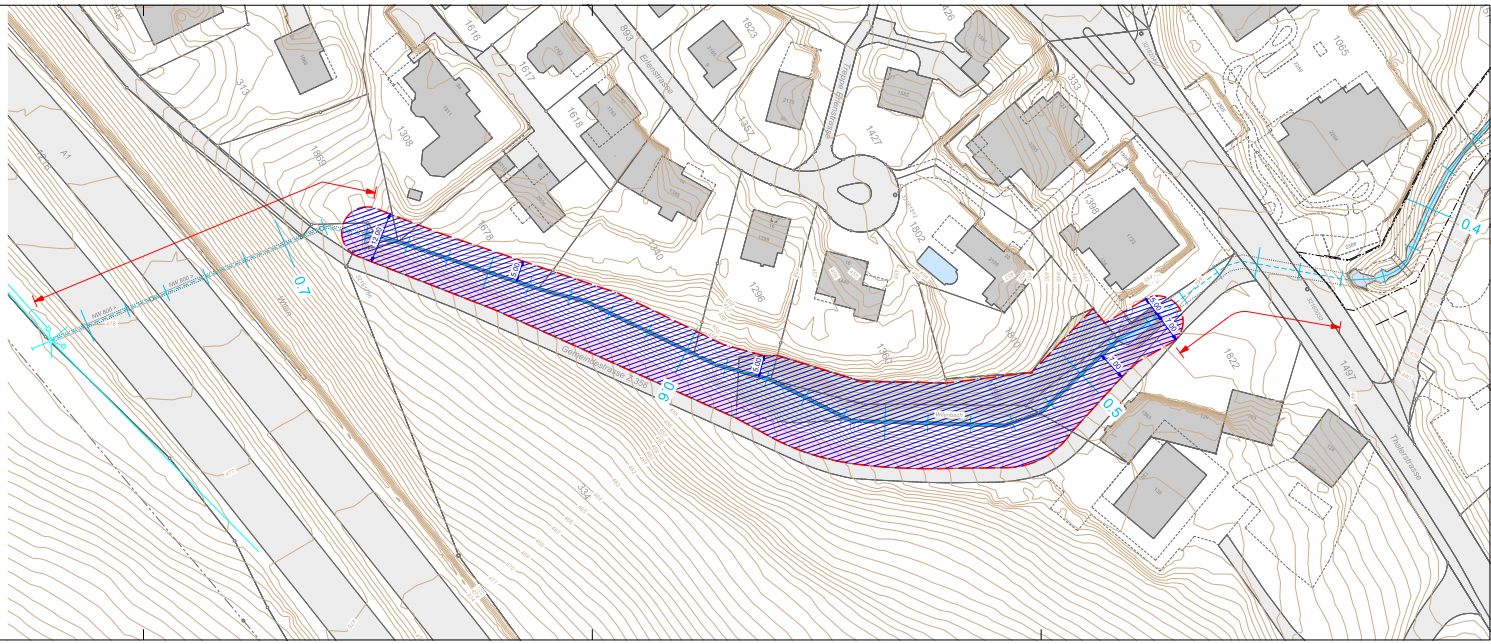

N:\310 Tiefbau\3180 Arbon\3180-1223 Rorschacherberg, Gewässerraumfestlegung\edit\06 CAD-11 Situ\dwg\250916\23_3108-1223-81-101 Situation Wilenbach-560.2d

Wälli AG Ingenieure, 23.10.2026